
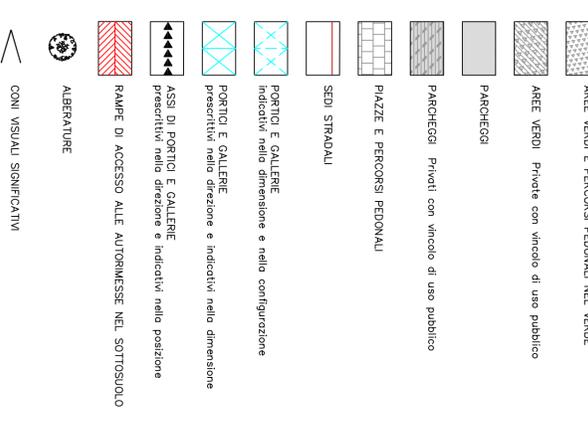
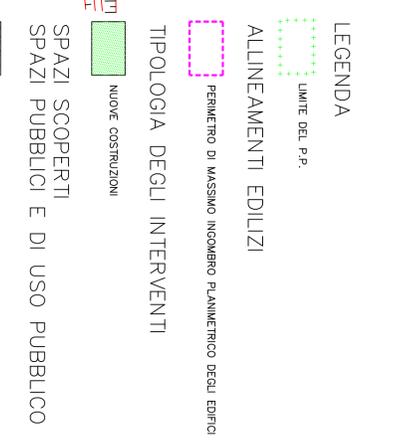


TABELLA – VERIFICA DEGLI STANDARDS

AMBITI DI PROGETTAZIONE UNITARIA	SUPERFICIE MQ		DESTINAZIONE URBANISTICA		PARCHeggi		VERDE/PIAZZE				
	ZONA OMogenea S-p 1	ZONA A VERDE ATTREZZATO	ATTIVITA' COLLETTIVE A SERVIZIO DELLA ZONA PRODUTTIVA S-p 1	
A	9894	1465	LOTTO DI PROPRIETA' 11359	VOLUME EDILIZIO MC 11700	4603	MQ 50 /100 DI SUP. PAVIM. Min. 2302	CARENZE (-) Min. 3826	ECCEденZE (+) P.P. 2368	+ 66	Min. 3487	+1185
B	10098	1564	11662	18288	7653	P.P. 3772	Min. 6128	- 54	P.P. 2669	Min. 6128	- 1157
TOTALE A+B	19992	3029	23021	29988	12256	Min. 6128	P.P. 6140	+ 12	Min. 6156		+ 28

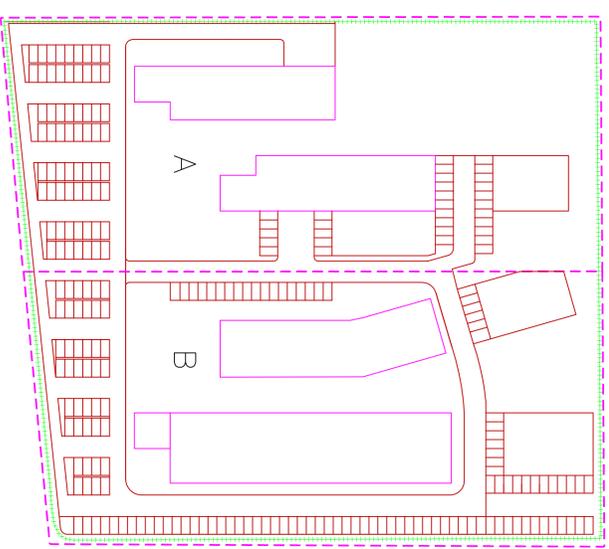

COMUNE DI PIAZZOLA SUL BRENTA
 PROVINCIA DI PADOVA

PIANO PARTICOLAREGGIATO DELL'AREA PER IL CENTRO SERVIZI DELLA ZONA PRODUTTIVA

APPROVATO CON DELIBERA DI CONSIGLIO COMUNALE N. DEL
 Il Presidente del C.C. Dott. A. Daniell
 Il Segretario Generale Dott. G. Zampieri

PROGETTO
 TAVOLA
 3
 PLANIVOLUMETRICO

Scala 1:500 1:1000 e 1:5000

PROGETTISTI DEL PIANO PARTICOLAREGGIATO
 arch. Danilo Rossetto
 dr.arch. Fabio Tonaldi

LUGLIO 2003