

COMUNE DI PIAZZOLA SUL BRENTA (PD)

PIANO DI LOTTIZZAZIONE DI UN'AREA A DESTINAZIONE RESIDENZIALE

VILLAGGIO DEI FIORI

PLANIVOLUMETRICO - TIPOLOGIE SEZIONI STRADALI - PARTICOLARI 4*

PROPOSTA DI MODIFICA alla Tavola 4* allegata alla Presentazione del P.d.l. Villaggio dei Fiori, Convenzione urbanistica sottoscritta in data 28/10/2002 Rep. n.65928 Notaio La Rosa Approvazione con Deliberazione Consiliare n°58 del 27/09/2002

VEGA s.r.l. Via Avogadro, 23 36052 Bussolengo (VI) P.IVA 04027560285



Table with project details: COMMITENTE: VEGA S.R.L., PROGETTISTA: Aichetto DANIELO TURATO, TECNO STUDIO, etc.

SISTEMA DI GESTIONE QUALITÀ CERTIFICATO A NORMA ISO 9001:2008


PROGETTO

Legenda Parti di testo eliminate, Parti di testo aggiunte, Parti di testo invariate


Table with 2 columns: TIPO DI VINCOLO and DESCRIZIONE VINCOLI. Contains various technical specifications for the residential development.







Legend for the site plan, including symbols for existing buildings, planned buildings, limits, alignments, cycle paths, and vegetation types.

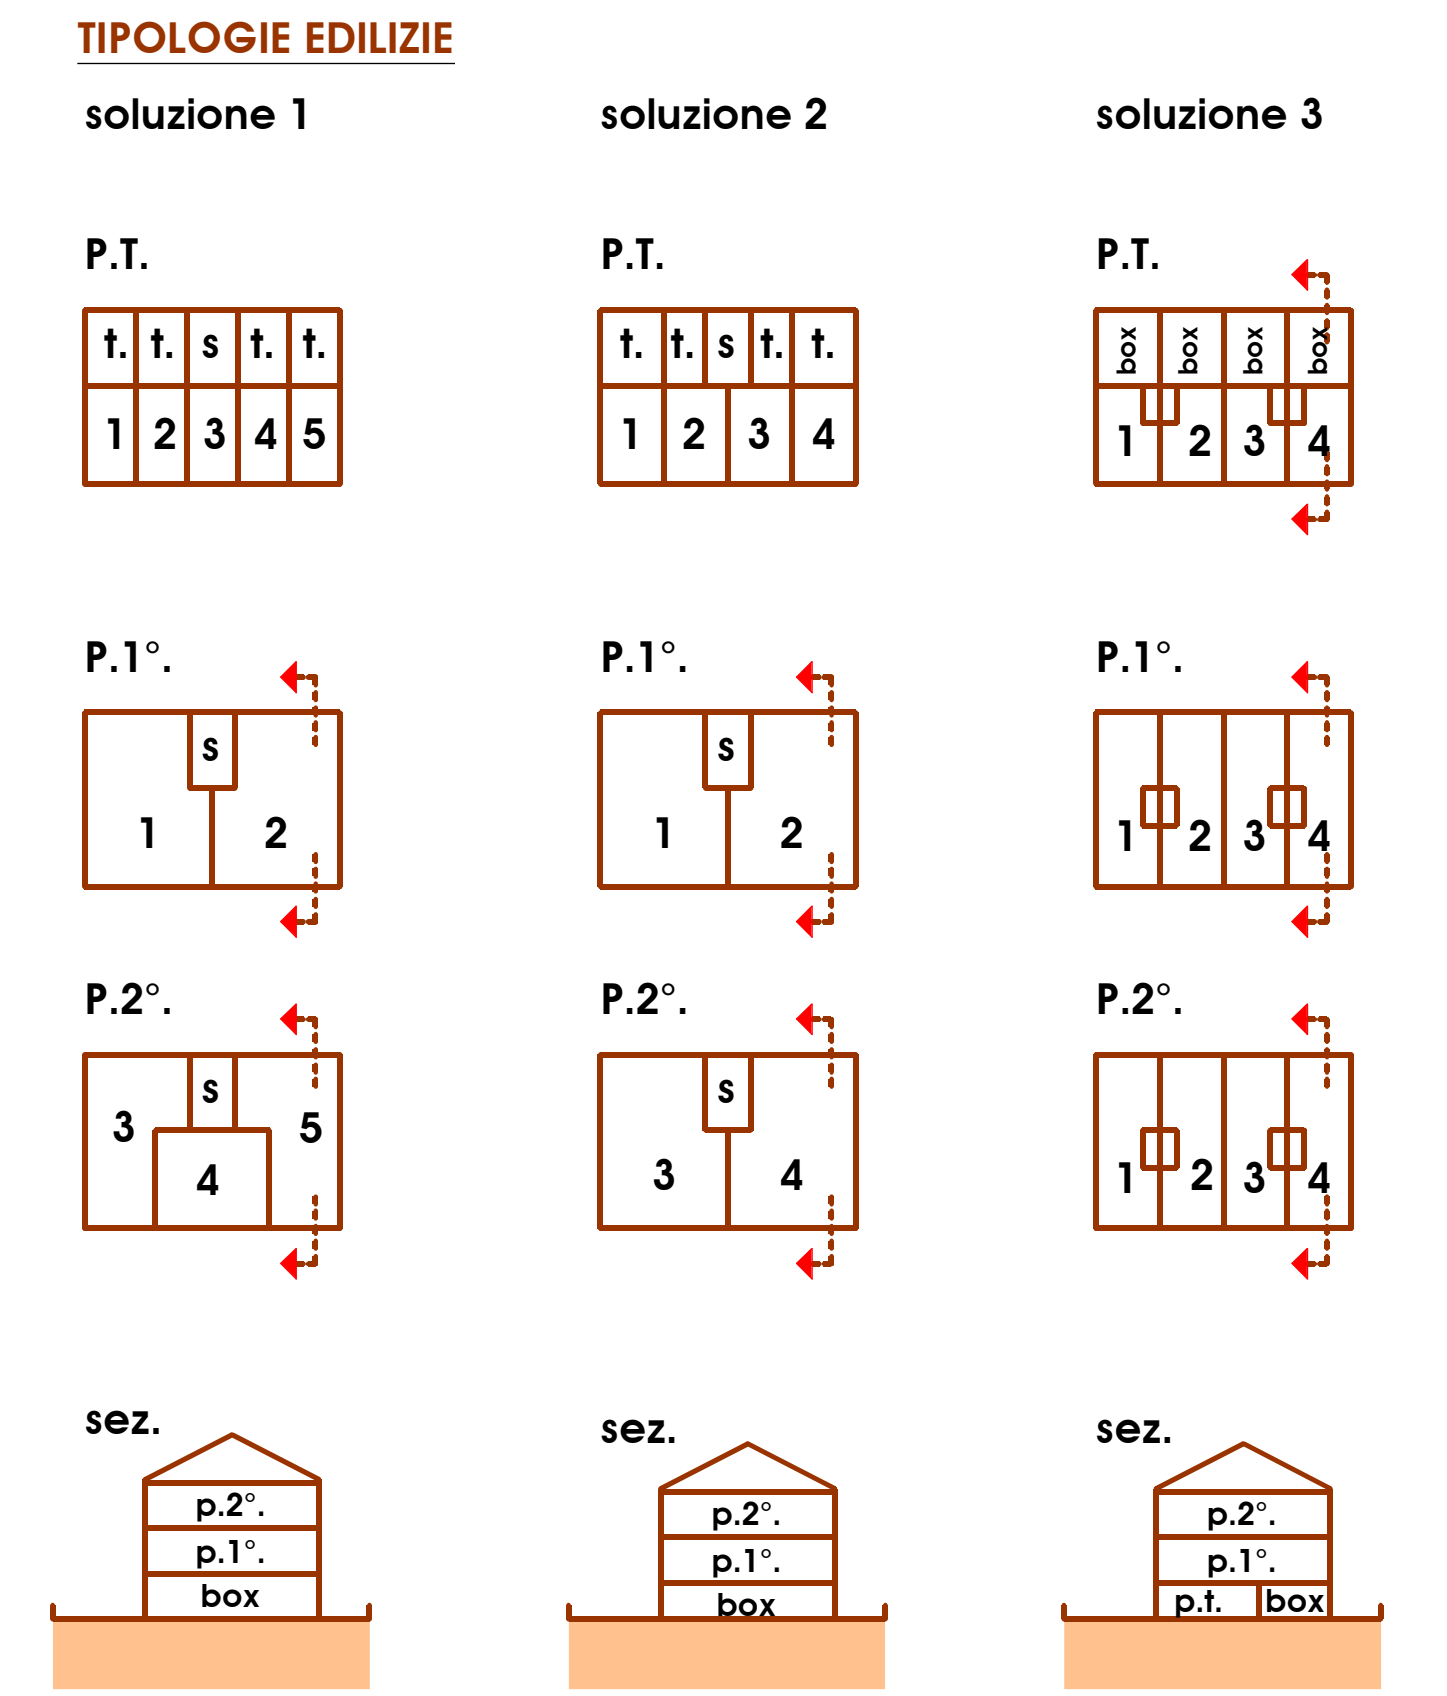

PARTICOLARE LAMPIONI sc. 1/50

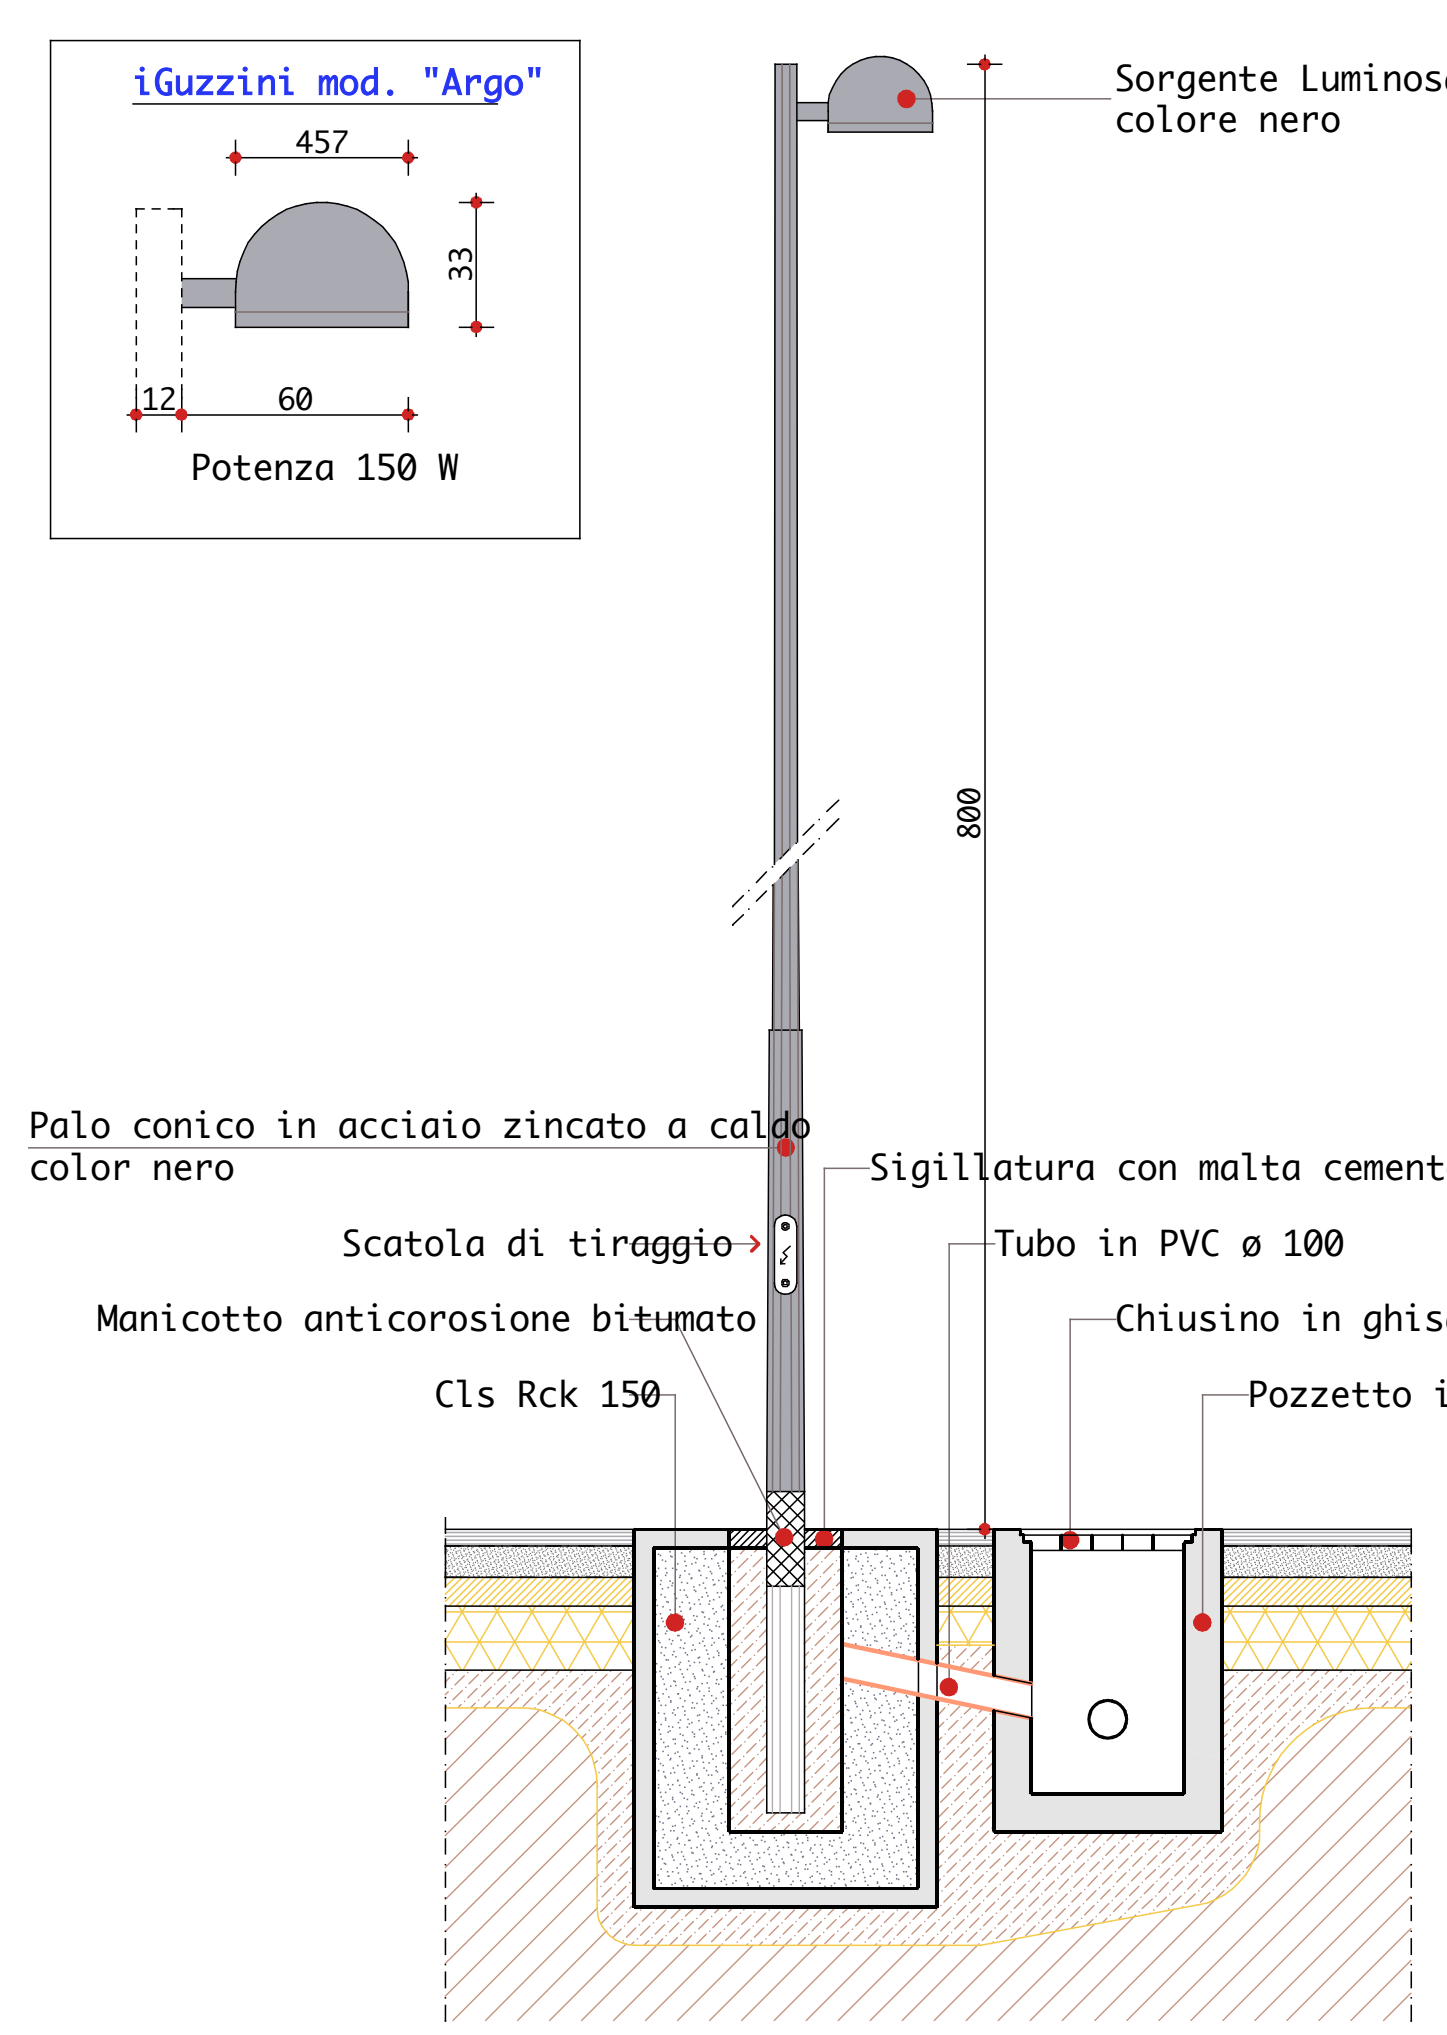

SEZIONI STRADALI sc. 1/50

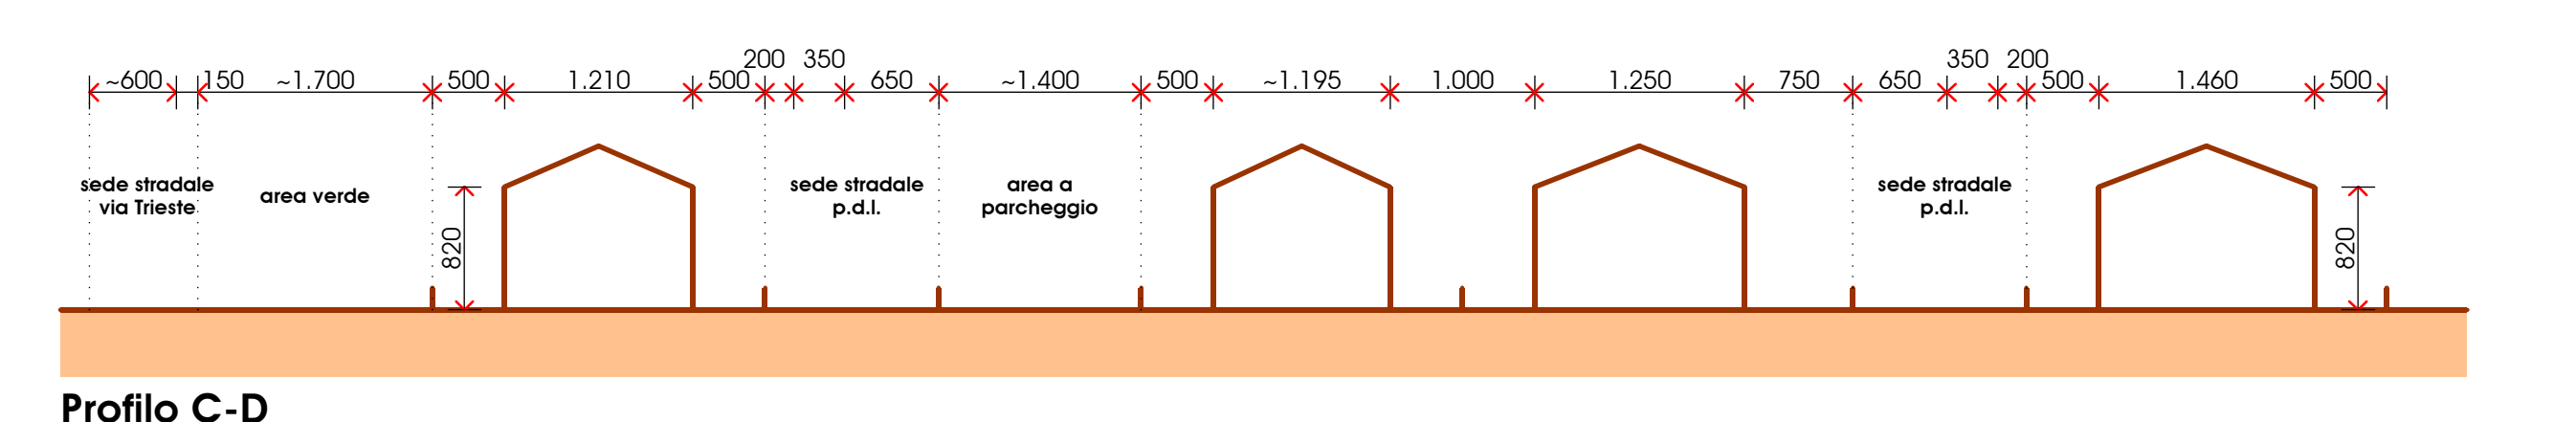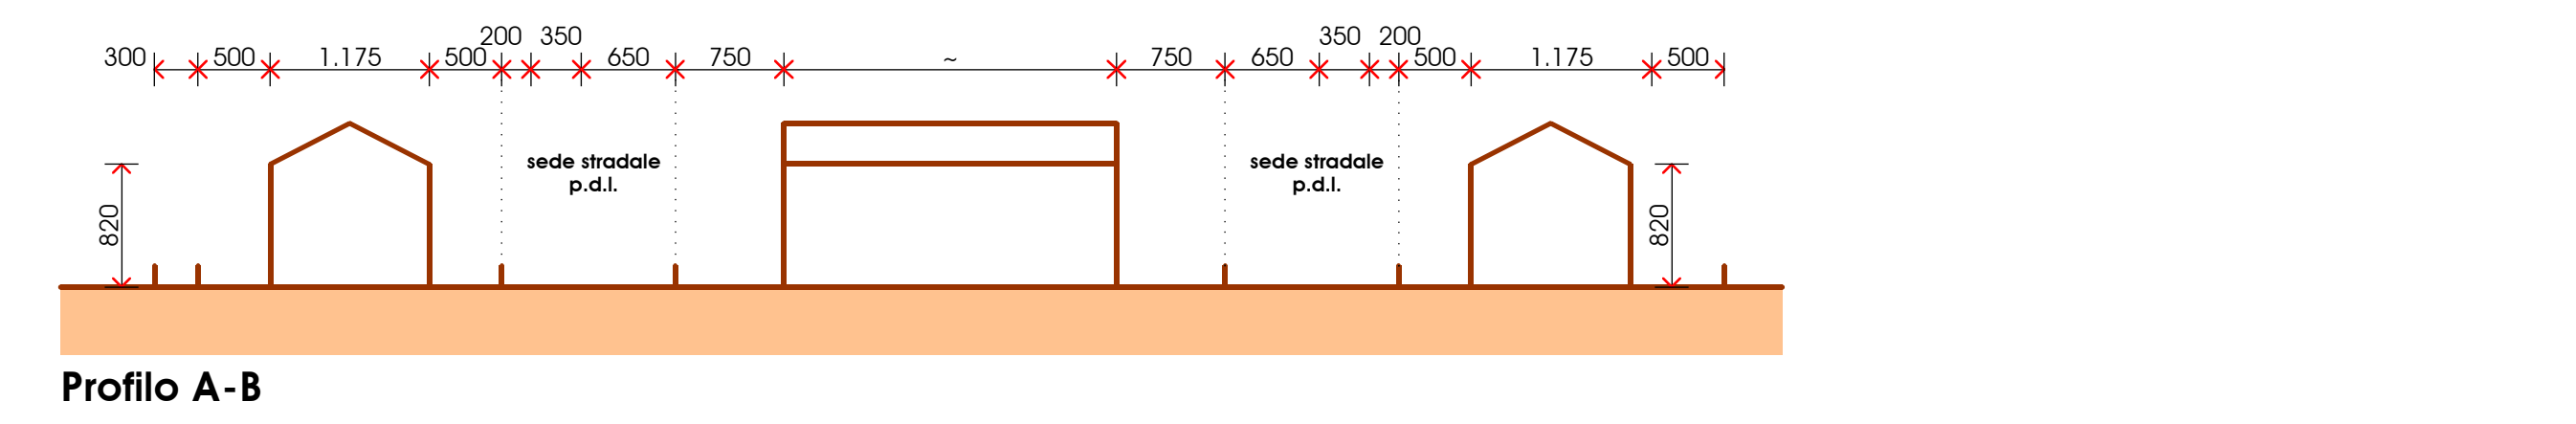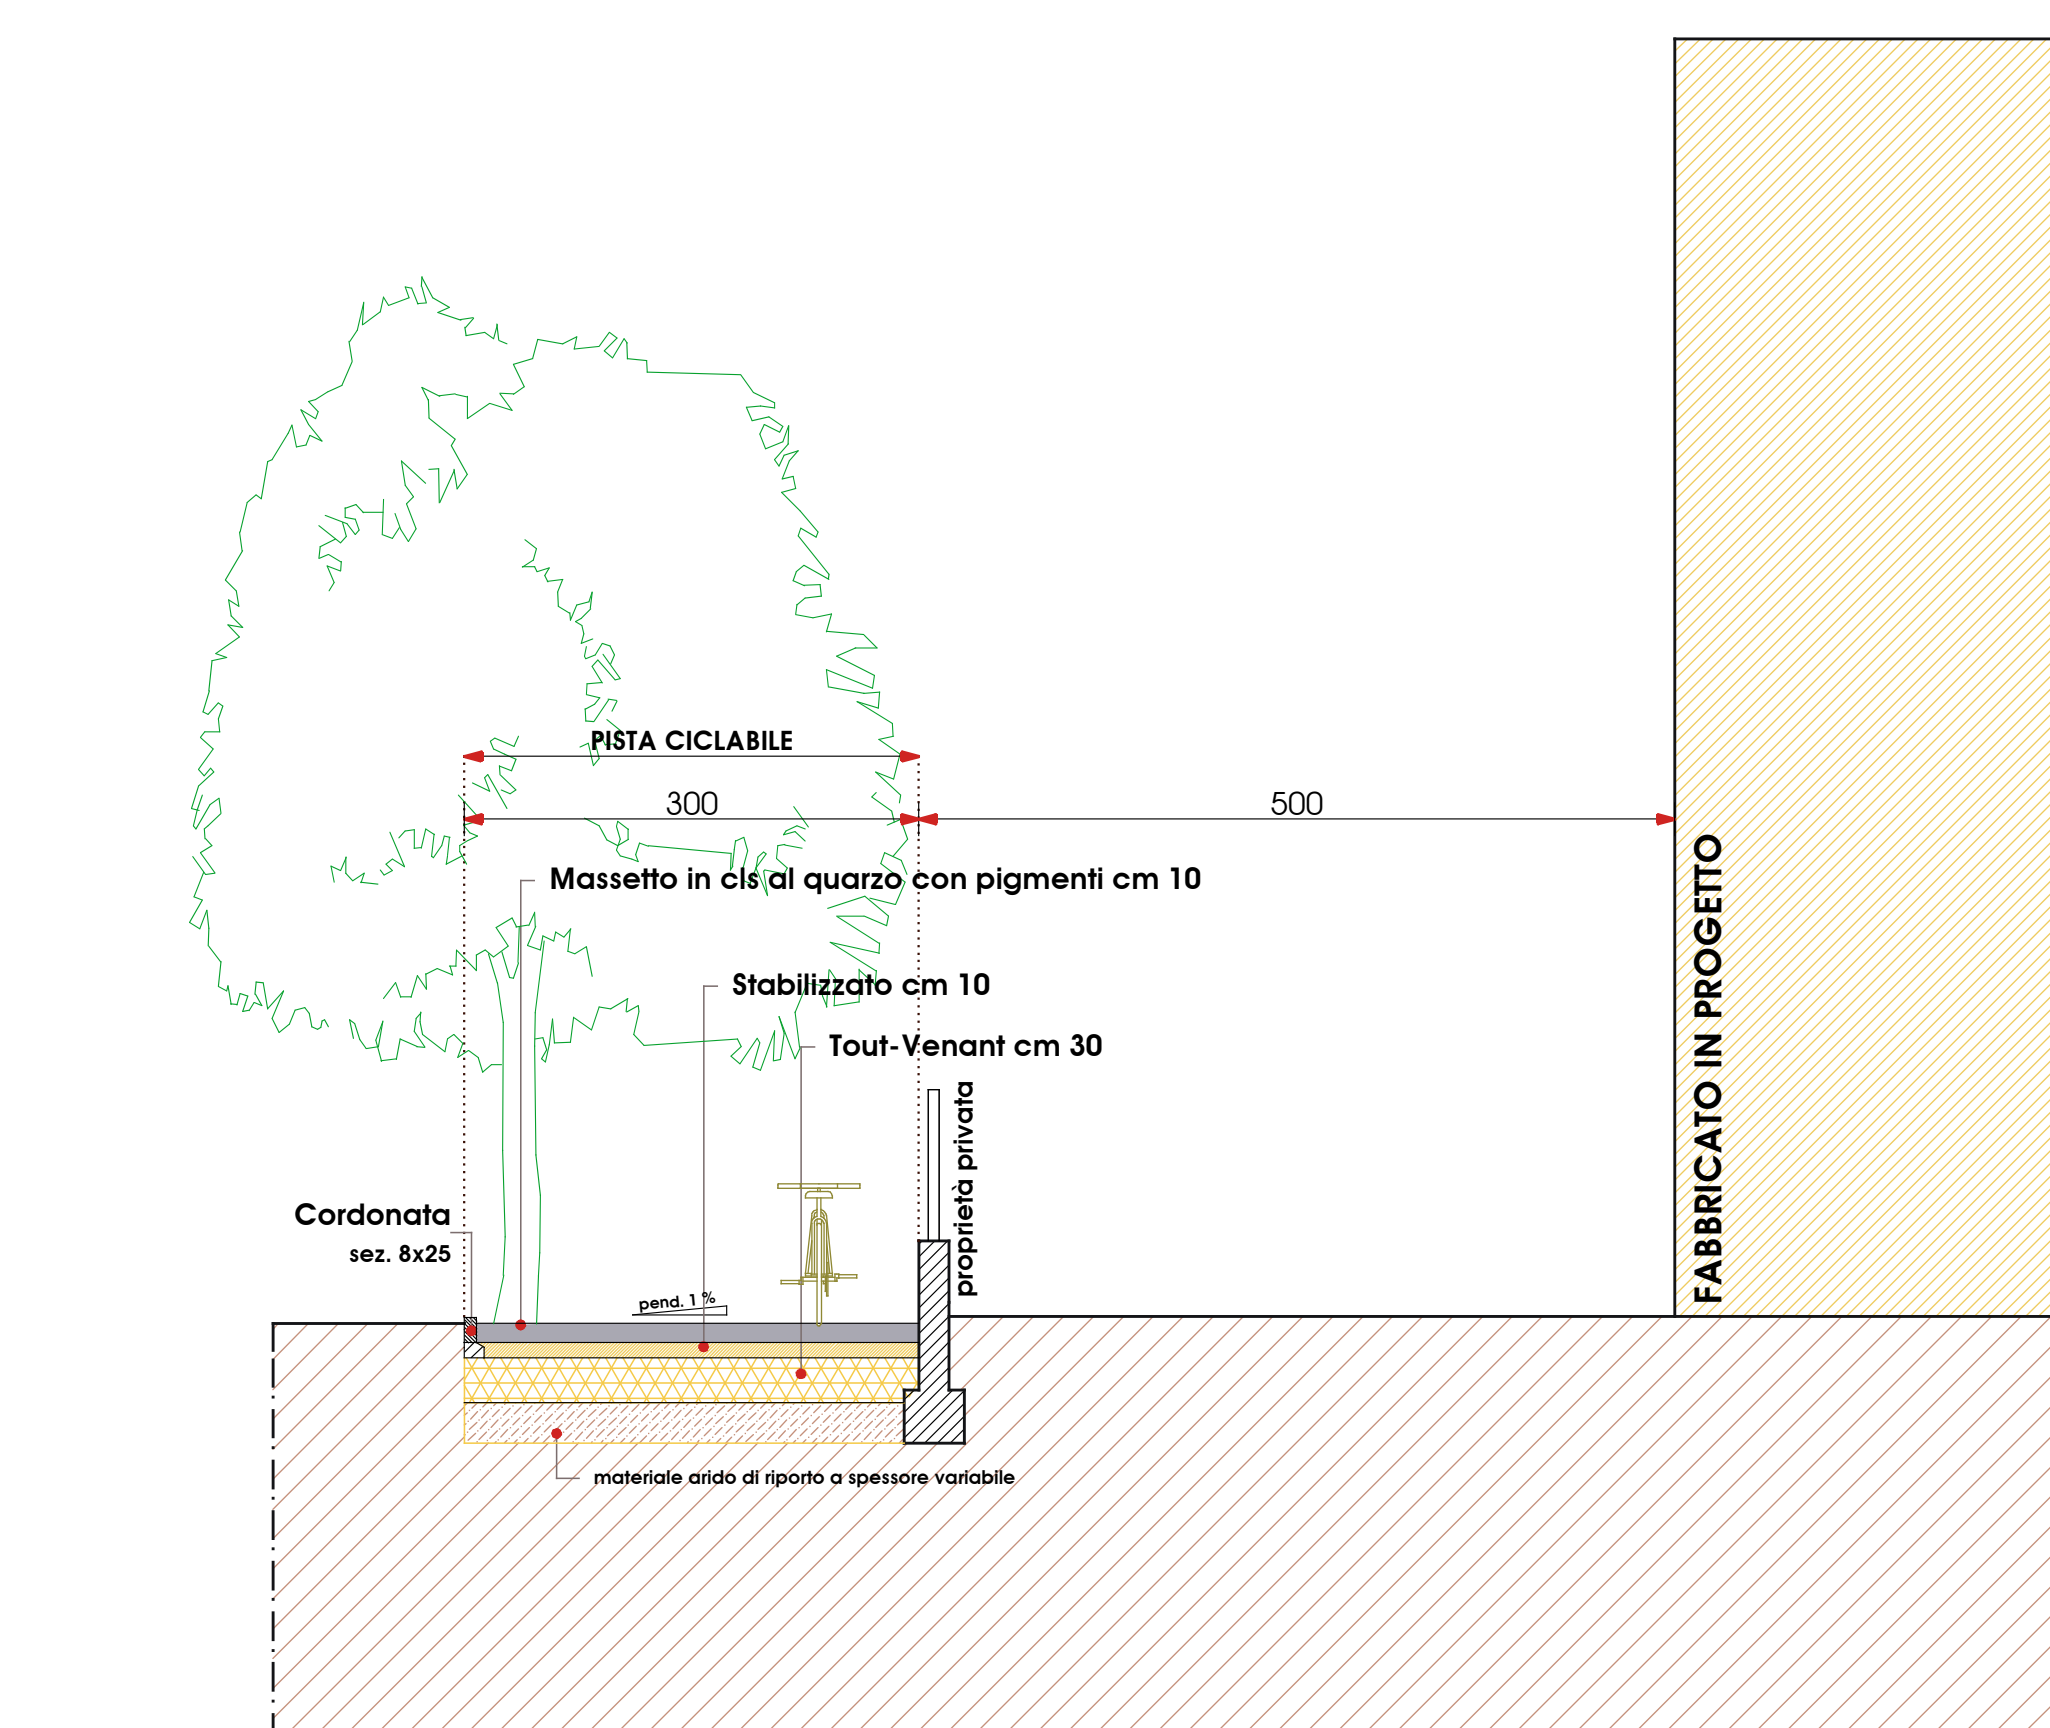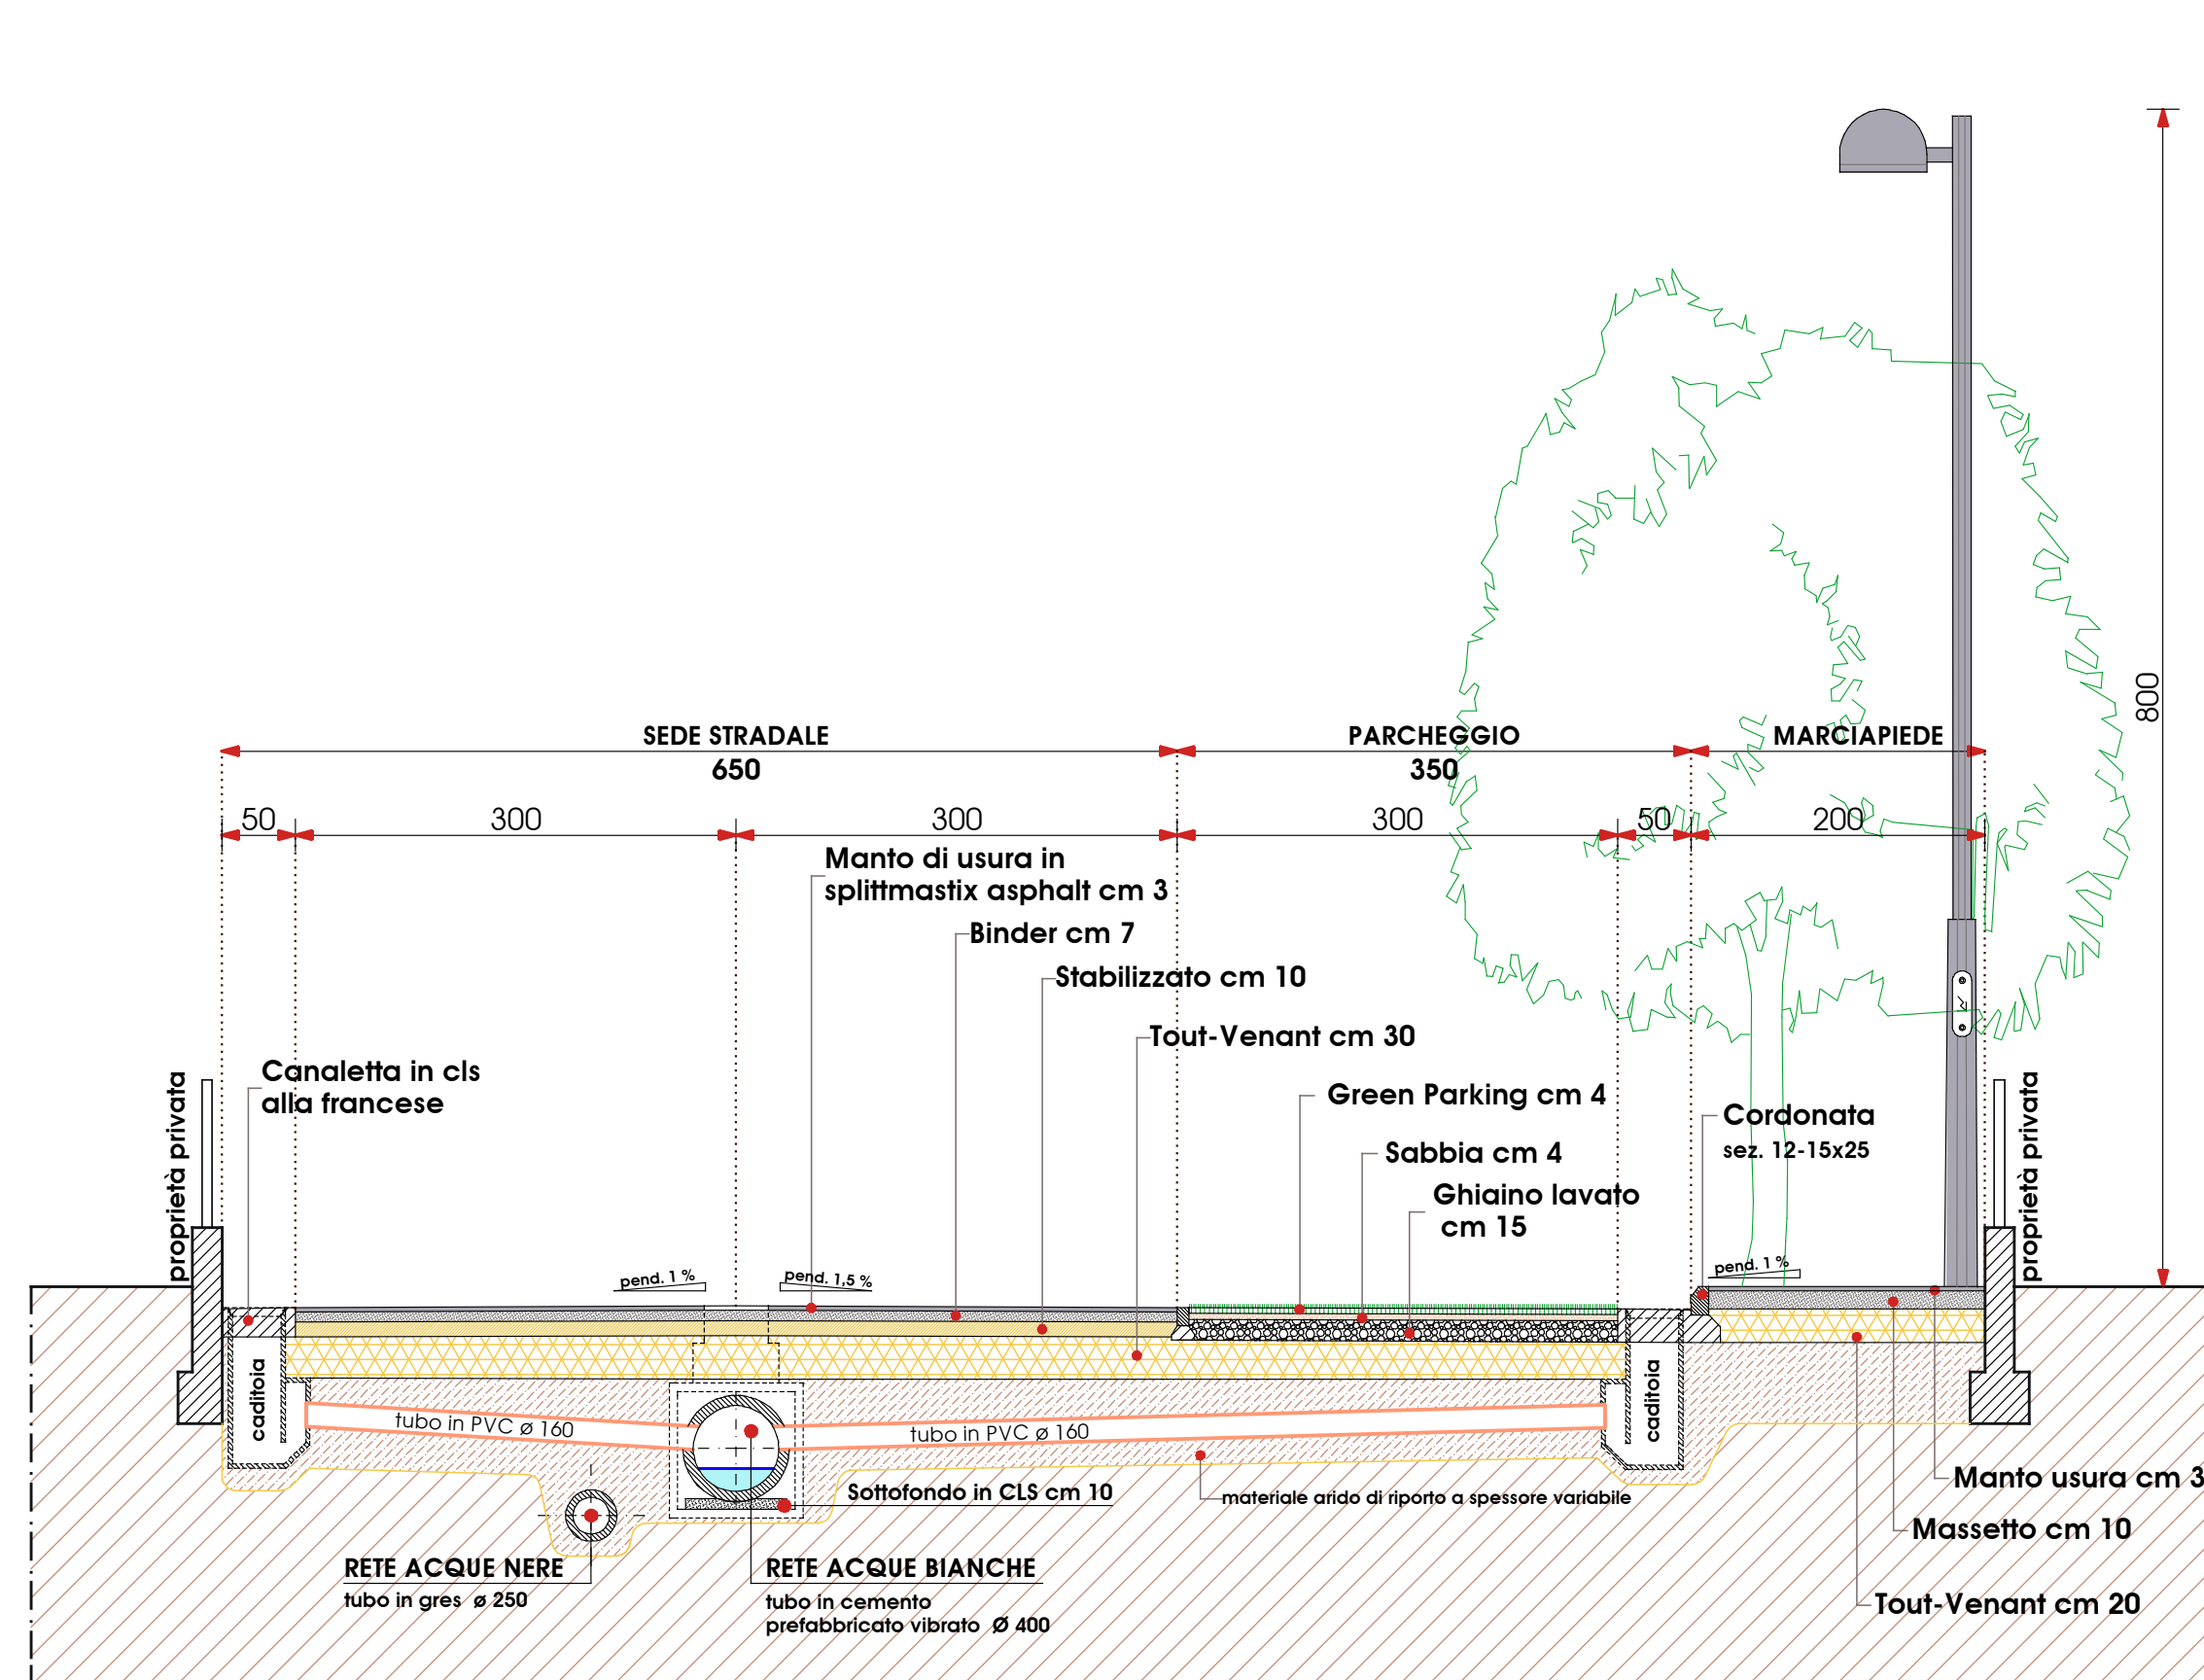

SEZIONE TIPO 1-1 sc. 1/50 N.B.: IL DIMENSIONAMENTO DELLE RETI TECNOLOGICHE VERRA' DEFINITO NEL PROGETTO ESECUTIVO.