


LAYOUT DI CANTIERE DEMOLIZIONE MEDIANTE ESPLOSIONE CONTROLLATA

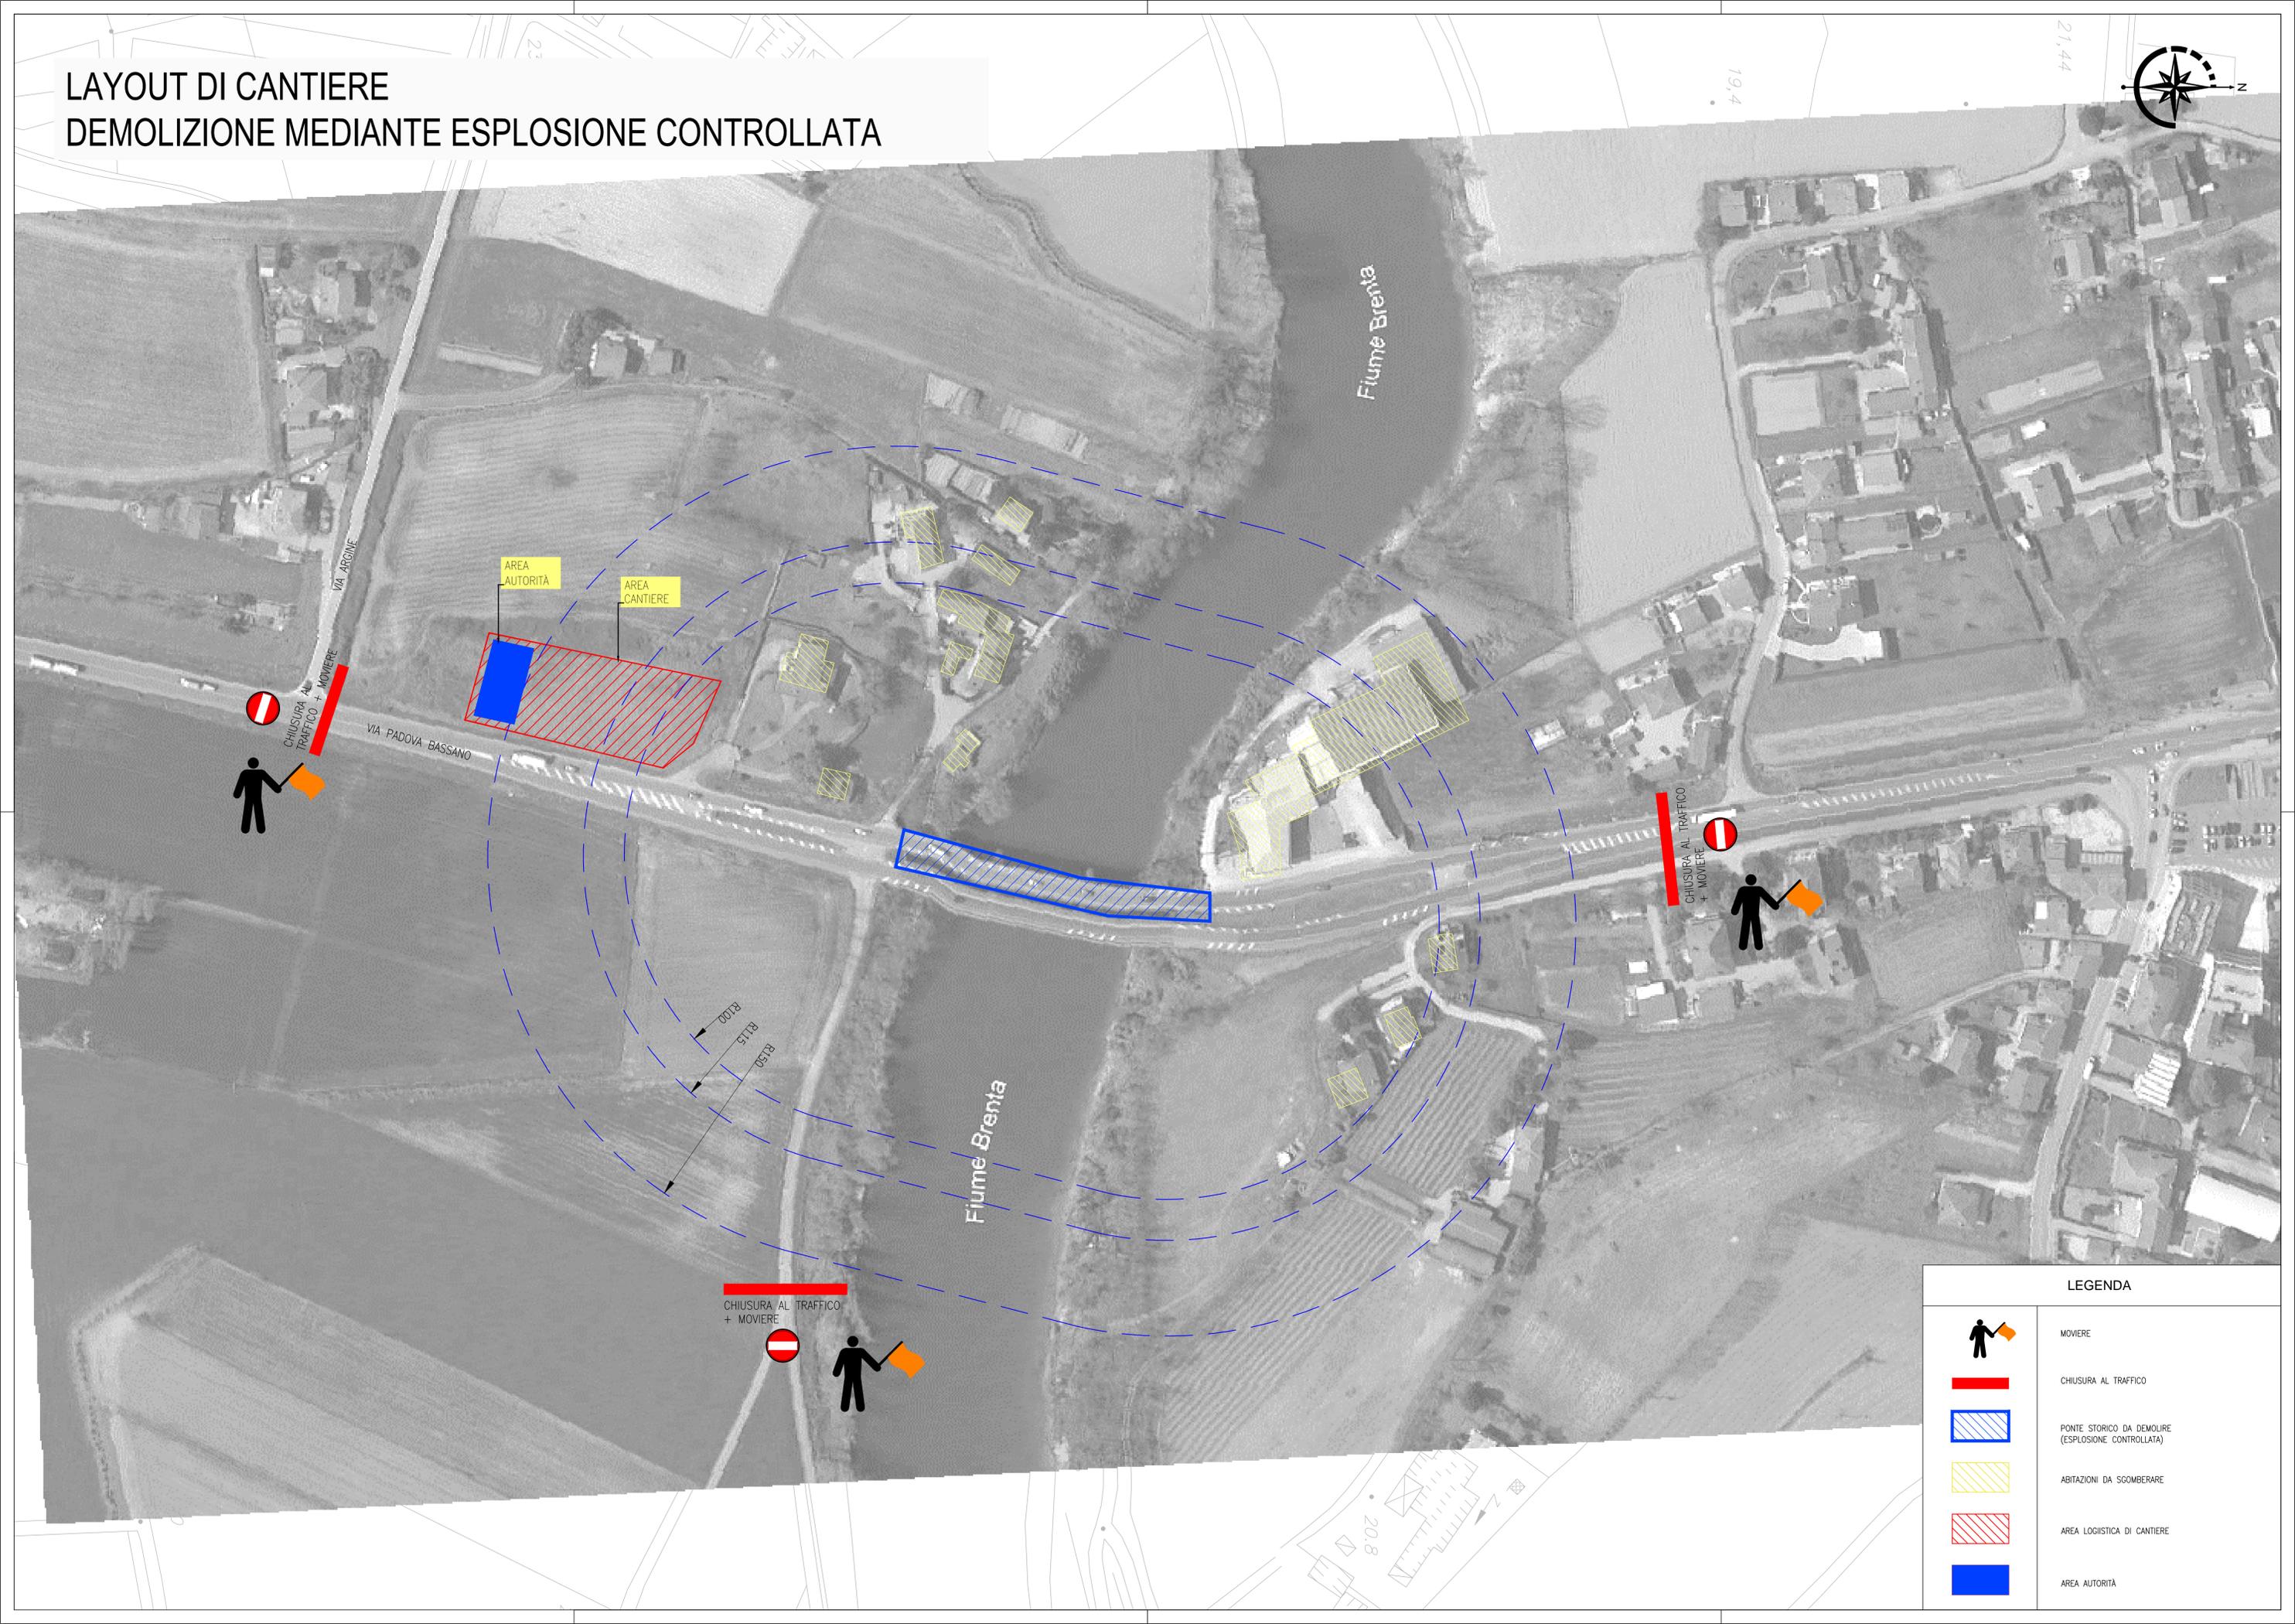

LEGENDA	
	MOVIERE
	CHIUSURA AL TRAFFICO
	PONTE STORICO DA DEMOLIRE (ESPLOSIONE CONTROLLATA)
	ABITAZIONI DA SGOMBERARE
	AREA LOGISTICA DI CANTIERE
	AREA AUTORITÀ